
Budowa Kościoła parafialnego w Rozińtrewie

Mury parteru w wysokości ponad cokołem

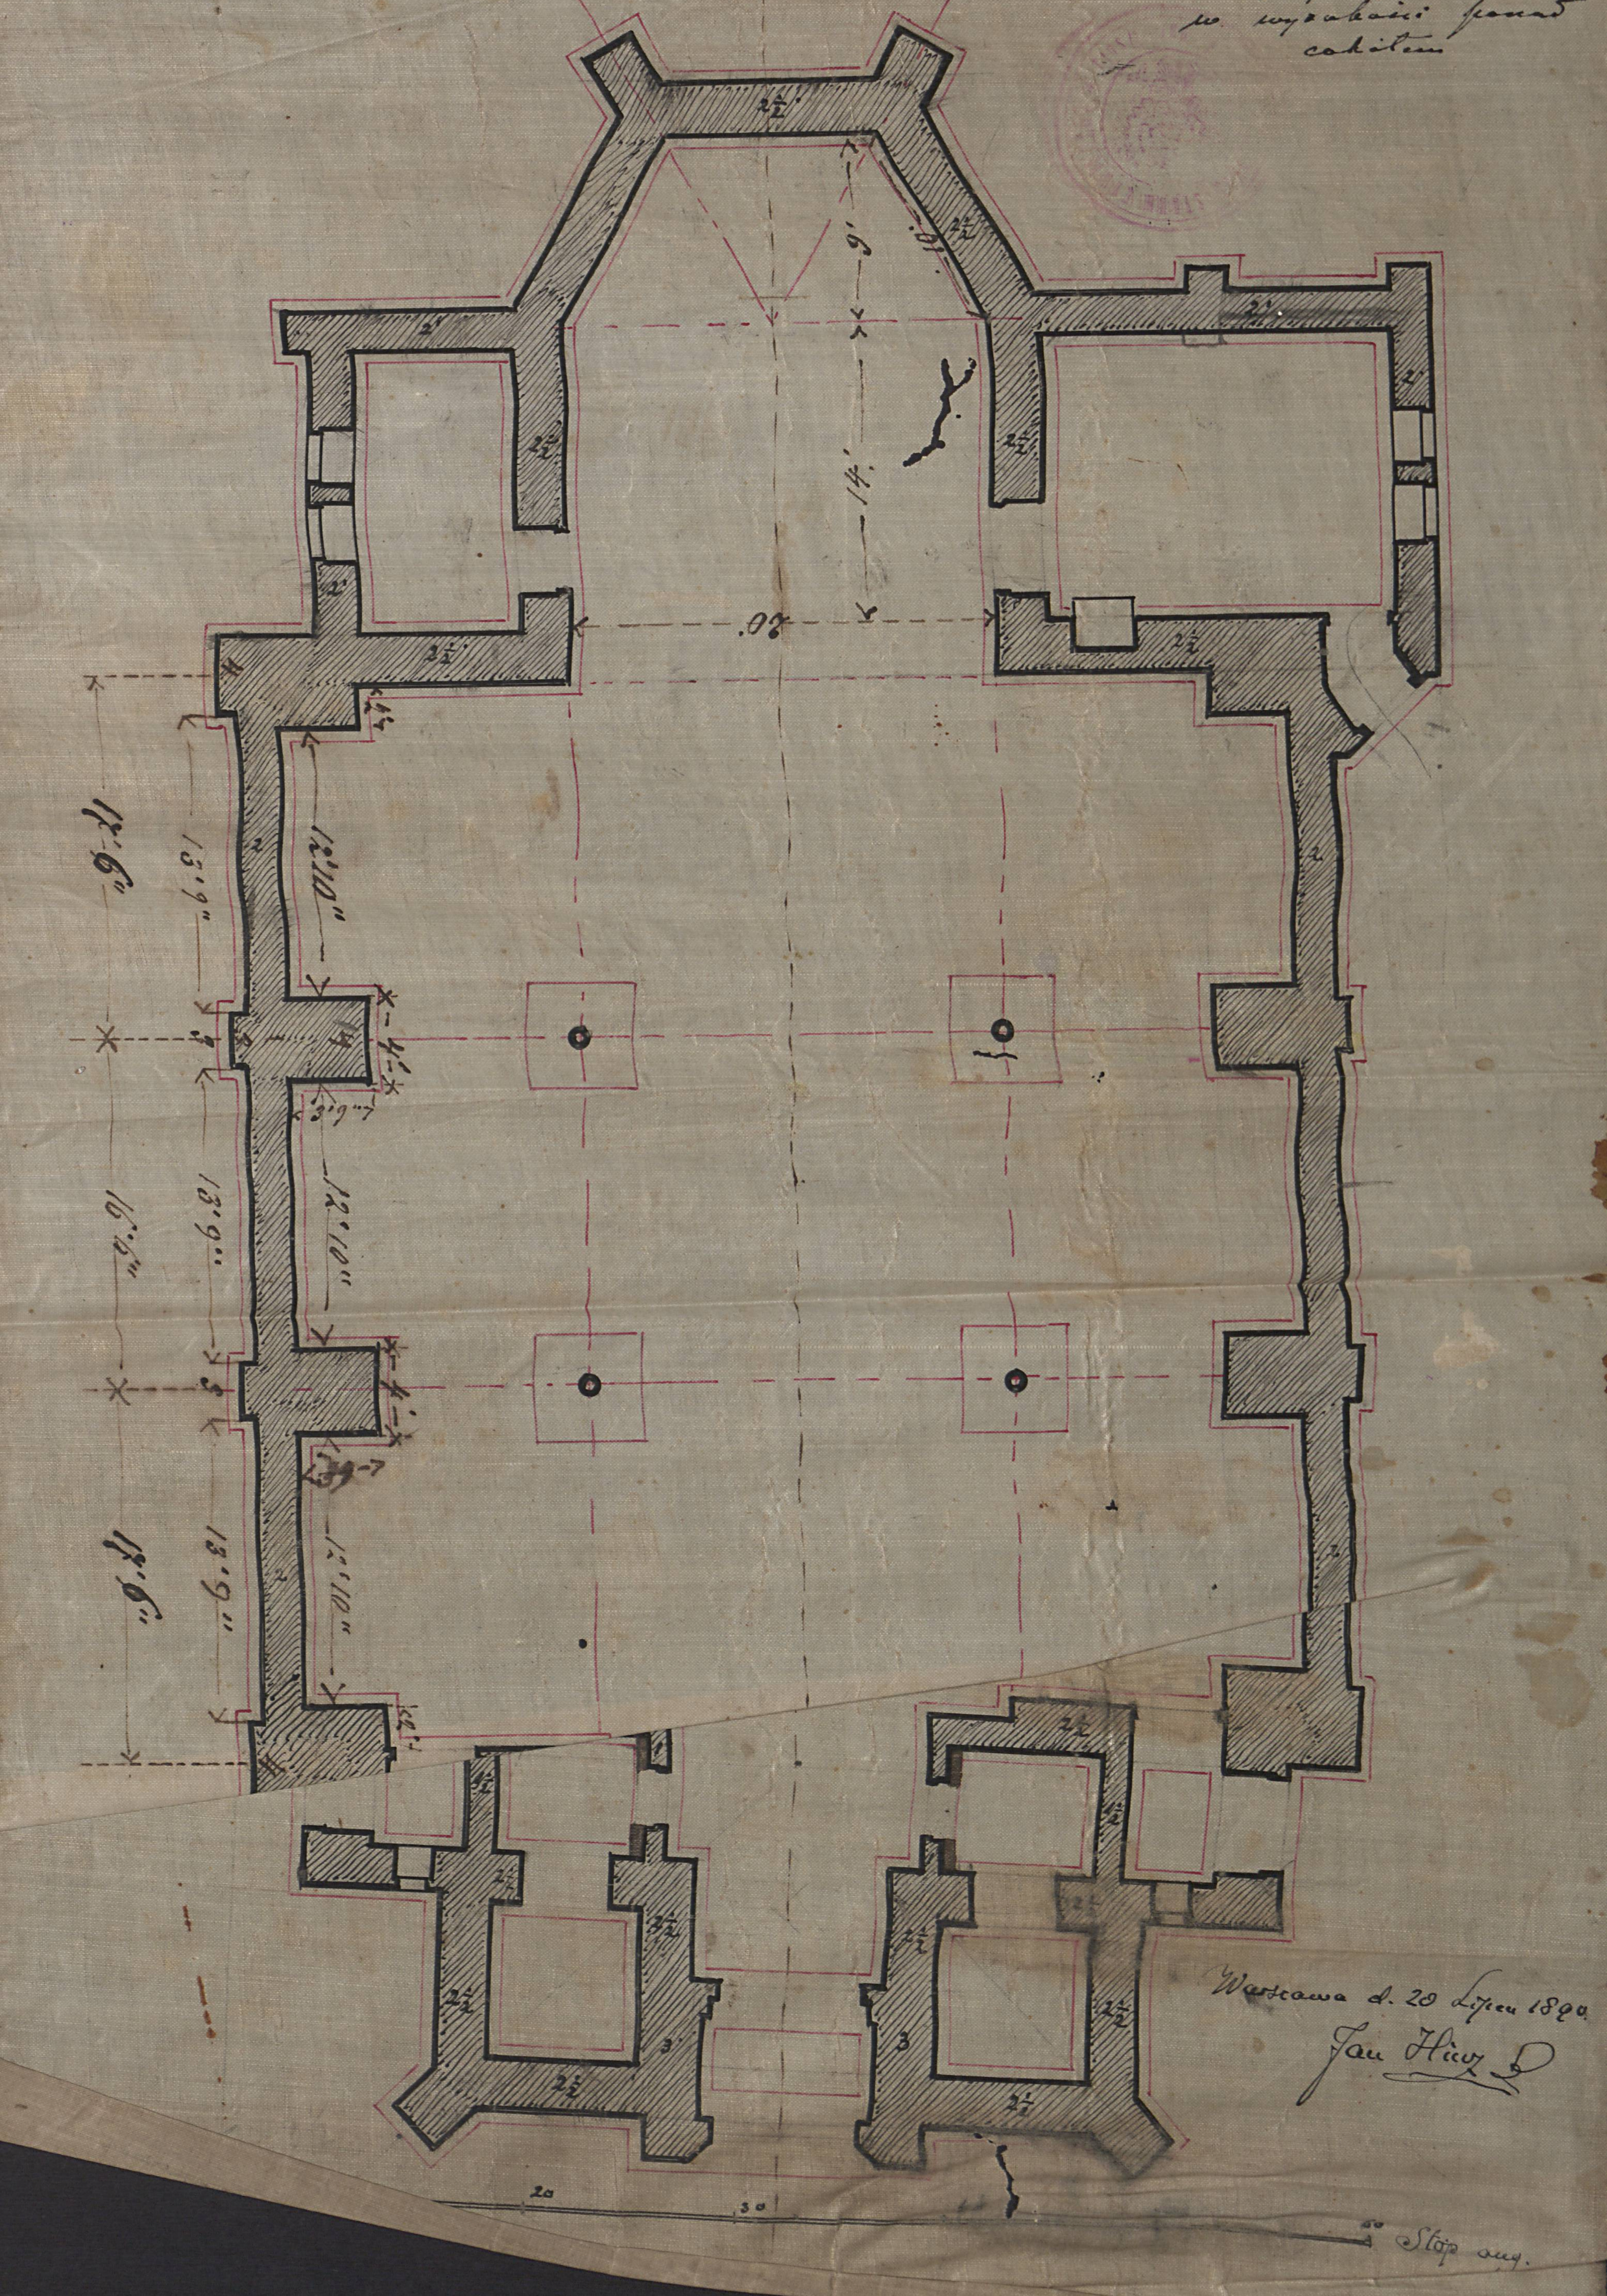

Warszawa d. 20 Lipca 1890.

Jan